


ODDZIAŁ NEUROCHIRURGII

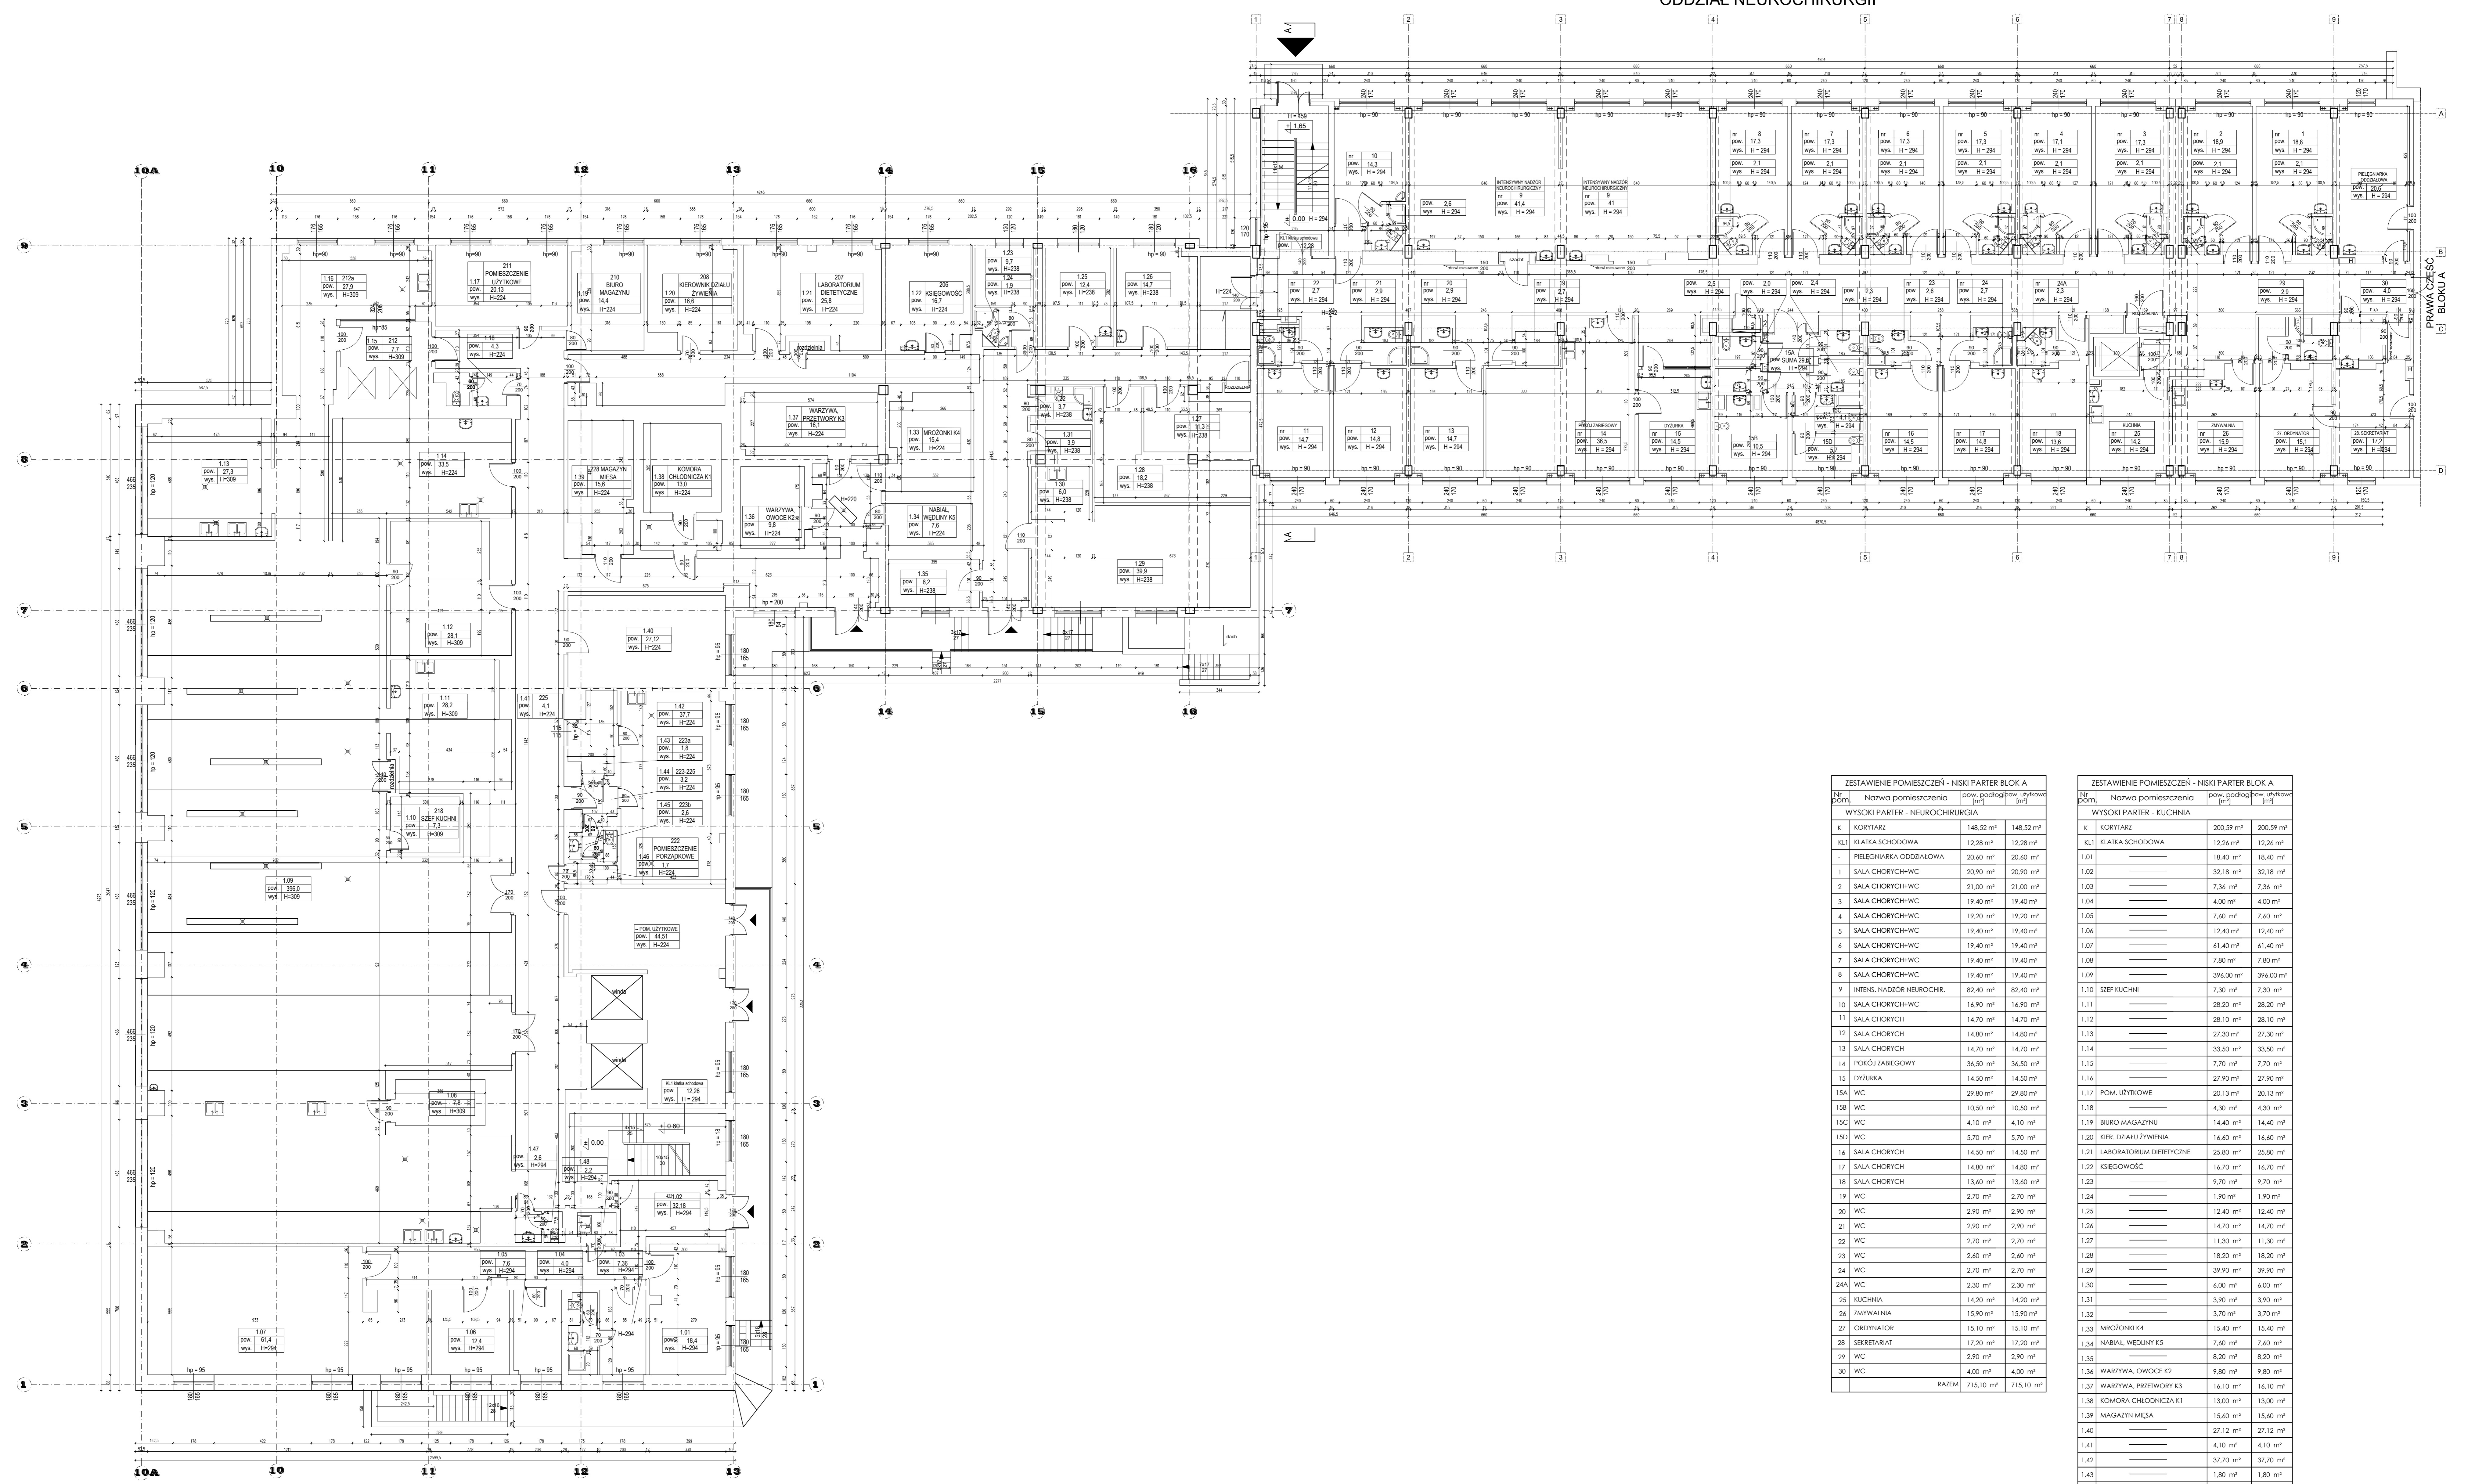

ZESTAWIENIE POMIESZCZEŃ - NISKI PARTER BLOK A			
Nr	Nazwa pomieszczenia	pow. podłogowa [m <sup>2</sup> ]	pow. użytkowa [m <sup>2</sup> ]
<b>WYSOKI PARTER - NEUROCHIRURGIA</b>			
K	KORYTARZ	148,52	148,52
K1	KLATA SCHODOWA	12,28	12,28
1	PRZEJAZDOWA ODDAJOWA	20,40	20,40
2	SALA CHORYCH	20,90	20,90
3	SALA CHORYCH	21,00	21,00
4	SALA CHORYCH	19,40	19,40
5	SALA CHORYCH	19,20	19,20
6	SALA CHORYCH	19,40	19,40
7	SALA CHORYCH	19,40	19,40
8	SALA CHORYCH	19,40	19,40
9	INTENS. NADZÓR NEUROCHIR.	82,40	82,40
10	SALA CHORYCH	16,90	16,90
11	SALA CHORYCH	14,70	14,70
12	SALA CHORYCH	14,80	14,80
13	SALA CHORYCH	14,70	14,70
14	POKOJ ZABEGOWY	36,50	36,50
15	DZIURKA	14,50	14,50
15A	WC	29,80	29,80
15B	WC	10,50	10,50
15C	WC	4,10	4,10
15D	WC	5,70	5,70
16	SALA CHORYCH	14,50	14,50
17	SALA CHORYCH	14,80	14,80
18	SALA CHORYCH	13,60	13,60
19	WC	2,70	2,70
20	WC	2,90	2,90
21	WC	2,90	2,90
22	WC	2,70	2,70
23	WC	2,60	2,60
24	WC	2,70	2,70
24A	WC	2,30	2,30
25	KUCHNIA	14,20	14,20
26	ZMYWALNA	15,90	15,90
27	ORDYNATOR	15,10	15,10
28	SEKRETARIAT	17,20	17,20
29	WC	2,90	2,90
30	WC	4,80	4,80
	<b>RAZEM</b>	<b>715,10</b>	<b>715,10</b>

ZESTAWIENIE POMIESZCZEŃ - NISKI PARTER BLOK A			
Nr	Nazwa pomieszczenia	pow. podłogowa [m <sup>2</sup> ]	pow. użytkowa [m <sup>2</sup> ]
<b>WYSOKI PARTER - KUCHNIA</b>			
K	KORYTARZ	300,59	300,59
K1	KLATA SCHODOWA	12,28	12,28
1.01	_____	18,40	18,40
1.02	_____	32,18	32,18
1.03	_____	7,36	7,36
1.04	_____	4,00	4,00
1.05	_____	7,60	7,60
1.06	_____	12,40	12,40
1.07	_____	41,40	41,40
1.08	_____	7,80	7,80
1.09	_____	396,00	396,00
1.10	SEF KUCHNI	7,30	7,30
1.11	_____	28,20	28,20
1.12	_____	28,10	28,10
1.13	_____	27,30	27,30
1.14	_____	33,50	33,50
1.15	_____	7,70	7,70
1.16	_____	27,90	27,90
1.17	POM. UŻYTKOWE	20,13	20,13
1.18	_____	4,30	4,30
1.19	BIURO MAGAZYNU	14,40	14,40
1.20	KIER. DZIAŁU ŻYWIENIA	16,60	16,60
1.21	LABORATORIUM DIETYCZNE	25,80	25,80
1.22	KSIĘGOWNICZKA	16,70	16,70
1.23	_____	9,70	9,70
1.24	_____	1,90	1,90
1.25	_____	12,40	12,40
1.26	_____	14,70	14,70
1.27	_____	11,30	11,30
1.28	_____	18,20	18,20
1.29	_____	39,90	39,90
1.30	_____	6,00	6,00
1.31	_____	3,90	3,90
1.32	_____	3,70	3,70
1.33	NROŻCZNIKI K4	15,40	15,40
1.34	NABIAI, WEDLENY K5	7,60	7,60
1.35	_____	8,20	8,20
1.36	WARTYWA, DWUCIEI K2	9,80	9,80
1.37	WARTYWA, TRZYCIORY K3	16,10	16,10
1.38	KOMORA CHŁODNICZA K1	13,00	13,00
1.39	MAGAZYN MIĘSA	15,60	15,60
1.40	_____	27,12	27,12
1.41	_____	4,10	4,10
1.42	_____	37,70	37,70
1.43	_____	1,80	1,80
1.44	_____	3,20	3,20
1.45	_____	2,60	2,60
1.46	POM. PORZĄDKOWE	1,70	1,70
1.47	_____	2,60	2,60
1.48	_____	2,20	2,20
	<b>POM. UŻYTKOWE</b>	<b>45,04</b>	<b>45,04</b>
	<b>RAZEM</b>	<b>1352,85</b>	<b>1352,85</b>

M. A. C. H. U. R. A. - P. R. O. J. E. K. T.  
 BLOK A KUCHNIA - KUCHNIA - KUCHNIA  
 Autor: Ing. Elżbieta Machura  
 Opracował: Ing. Elżbieta Machura  
 Wykonawca: Spółka Akcyjna  
 1:100  
 Data: 2021